




## SITUACIÓN

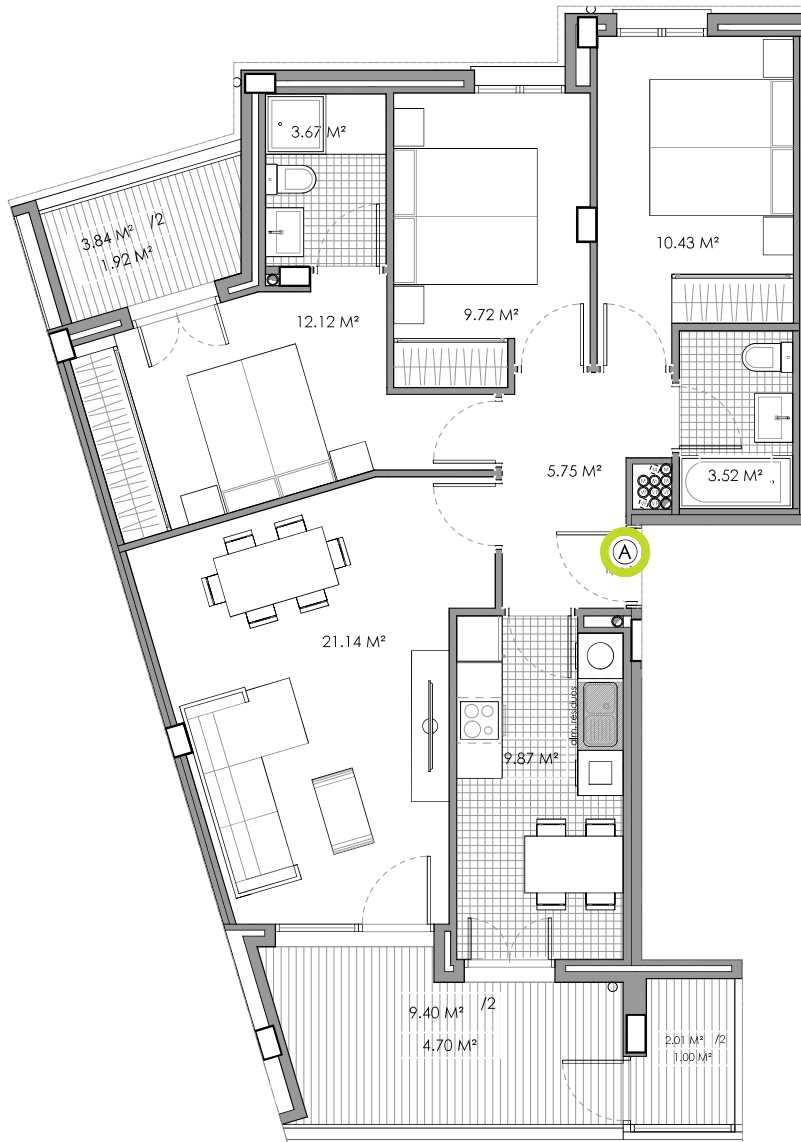

SUPERFICIES UTILES PLANTA TIPO				
PORTAL	L	VIVIENDA	TERRAZA 50%	TOTAL
2	A	76.22 M <sup>2</sup>	7.62 M <sup>2</sup>	83.84 M <sup>2</sup> *

\* SUPERFICIE UTIL APROXIMADA

\* Documentación sujeta a las aprobaciones administrativas y licencia de construcción.

\* Promoción en comercialización sin iniciar la construcción.

Esta información puede ser modificada por razones técnicas o comerciales.



PORTAL 2 - PLANTA 2<sup>ª</sup>/3<sup>ª</sup>/4<sup>ª</sup> - VIVIENDA A  
VIVIENDAS EN LA PARCELA P2/B6 U.E. N<sup>º</sup>7 SANTA MARINA, ETXEBARRI

escala: 1/100