



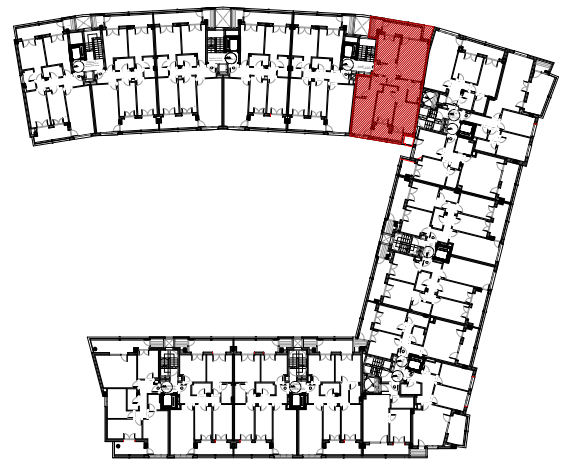

SITUACIÓN

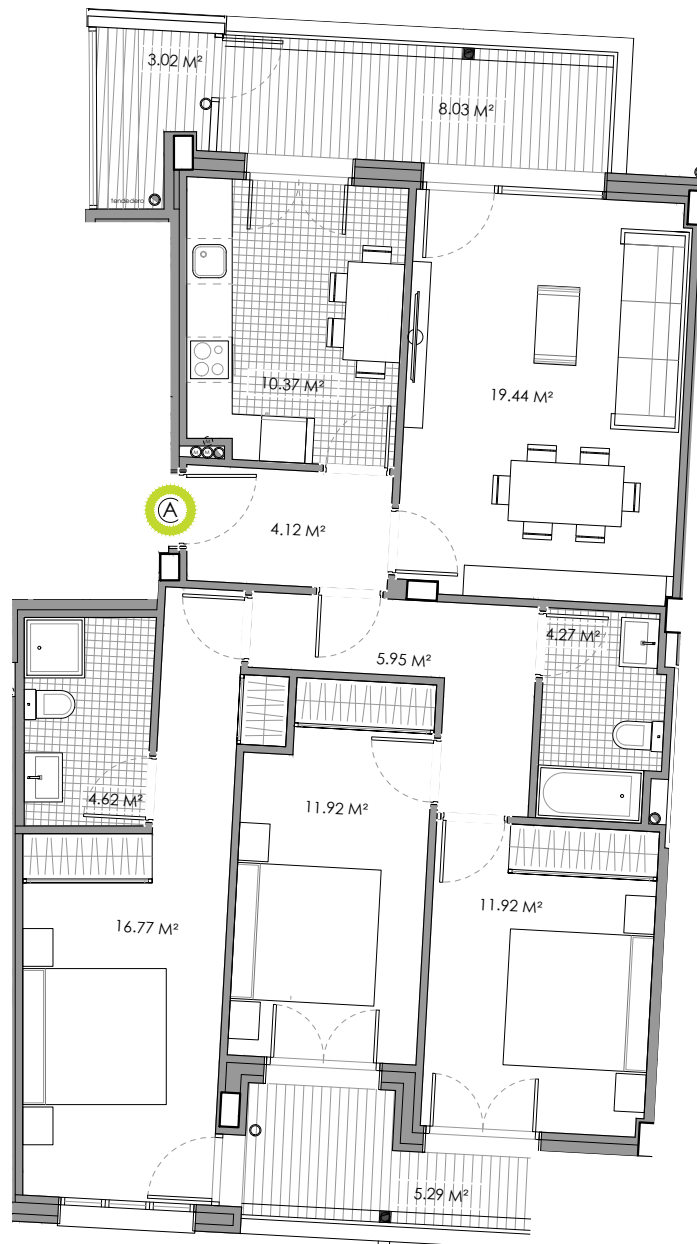

SUPERFICIES UTILES PLANTAS 1º-3º				
PORTAL	L	INTERIOR VIVIENDA	TERRAZA/TENDEDERO 100%	TOTAL
3	A	89.38 M² *	16.34 M² *	105.72 M²

* SUPERFICIE UTIL APROXIMADA

* Documentación sujeta a las aprobaciones administrativas y licencia de construcción.

* Promoción en comercialización sin iniciar la construcción.

Esta información puede ser modificada por razones técnicas o comerciales.

PLANTA TIPO - PORTAL 3- VIVIENDA A

VIVIENDAS PARCELA α.2.2 (R.4.5) A.I.10 ALDAMA (ANTERIOR U.E.R M18)

AMURRIO

escala: 1/100

